


Sous-sol 1:100



Rez-de-chaussée 1:100

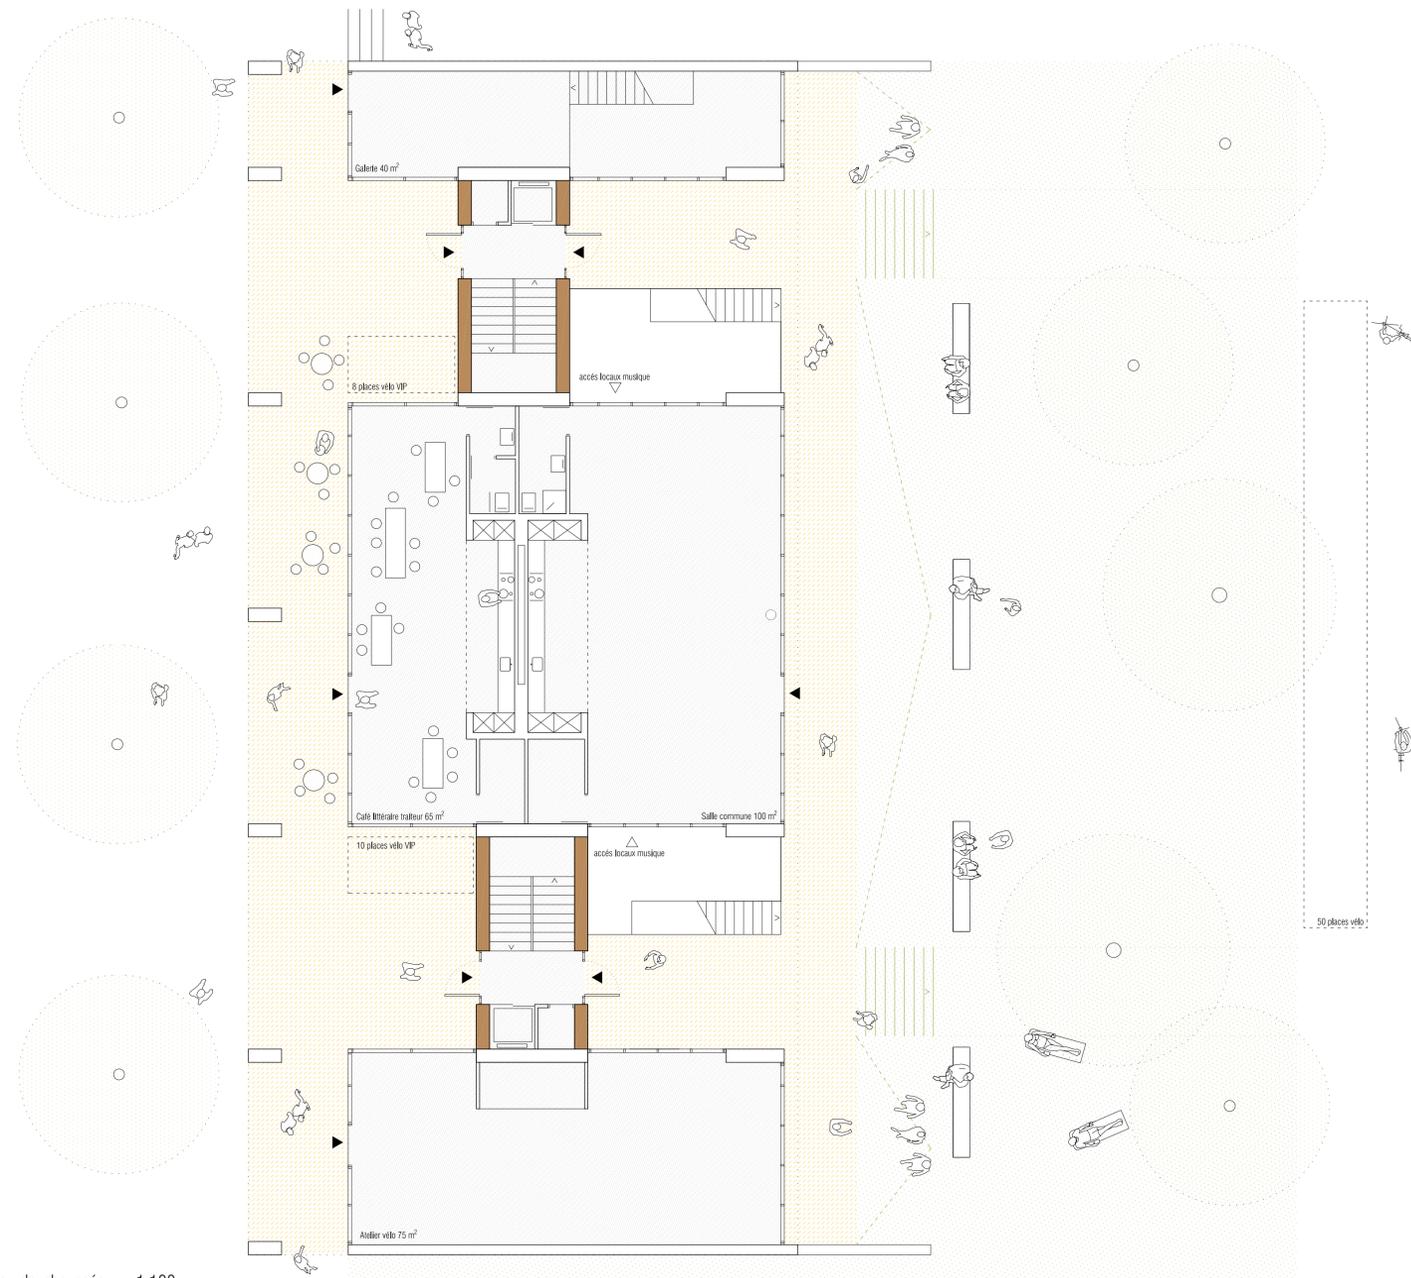

Locaux ouverts au quartier
Locaux ouverts au quartier
Avec appartement famille

Attique non compris

Appartement famille
Nécessite une dérogation

s-sol
rez
1er
2ème
3ème
4ème

TOTAL

attique
TOTAL dérogation

personnes logées		appartements en colocation	nombre de pièces	SBP	SN	surface façade
personnes logées	chambres optionnelles					
17	0	2	24	572.5	515	346.8
15	1	2	25	572.5	509	346.8
15	1	2	25	572.5	509	346.8
15	1	2	25	572.5	509	346.8
62	3					
TOTAL		8	99	2643	2363	1860
9		1	13	281	250	249
74		9	112	2924	2613	2109




Etage 1 (typologie pour les familles) 1:100



Etage 2 - 4 1:100




Etage 3 1:100

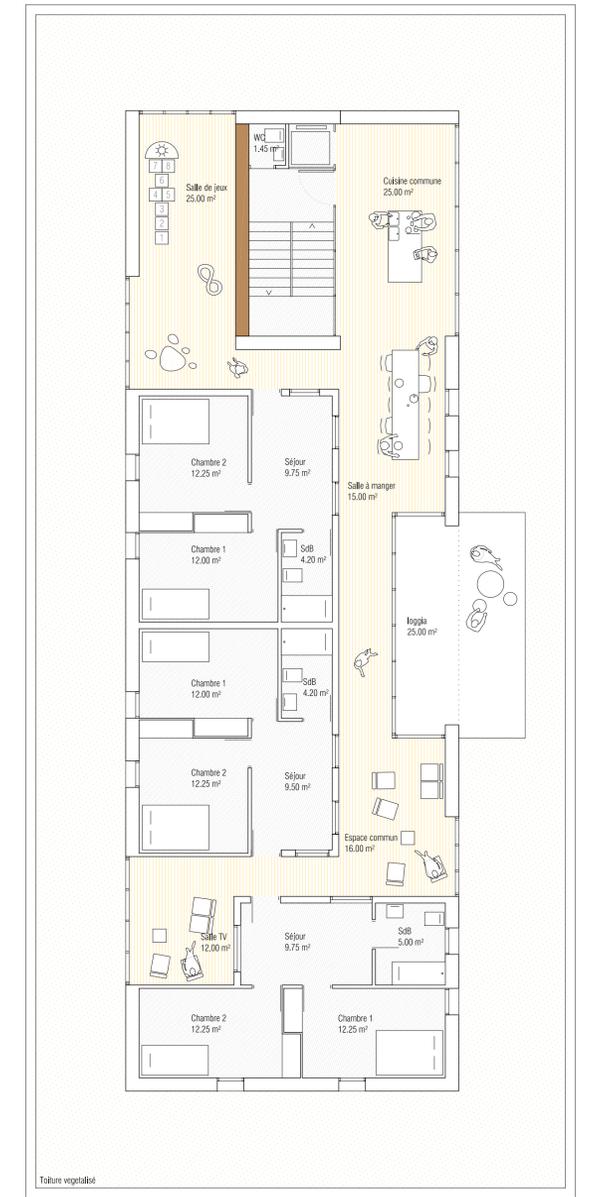

Attique (typologie pour les familles) SOUMIS A UNE DEROGATION AU PLQ 1:100



Etage 1, espace intime pour chaque famille

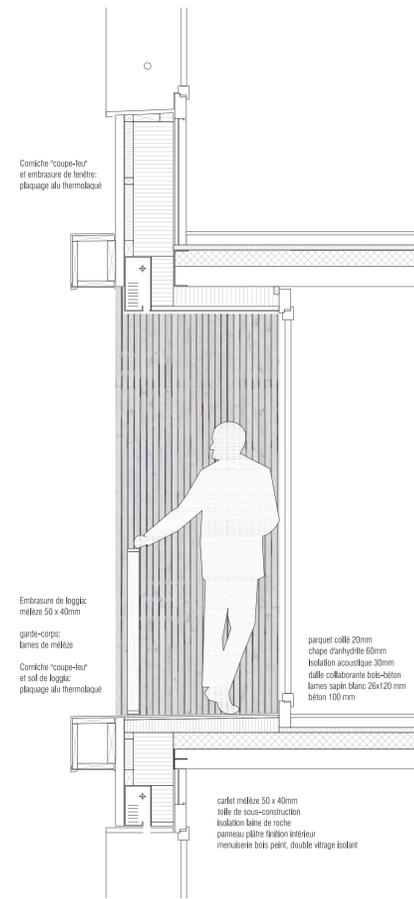

Principe de construction 1:20



Coupe transversale 1:100



Façade sud 1:100